

Denkmaldatenbank Schleswig-Holstein


Denkmal-Bezeichnung: Sachgesamtheit: Kirche St. Andreas
Kreis/kreisfreie Stadt: Schleswig-Flensburg
Gemeinde: 24866 Busdorf
Wohnplatz/Ortsteil: Haddeby
Straße: Am Haddebyer Noor
Denkmal-Art: Kirche
Denkmal-Funktion: Kirche
Objektnummer: 40909

Foto:



© LDSH 2017

Lageplan:

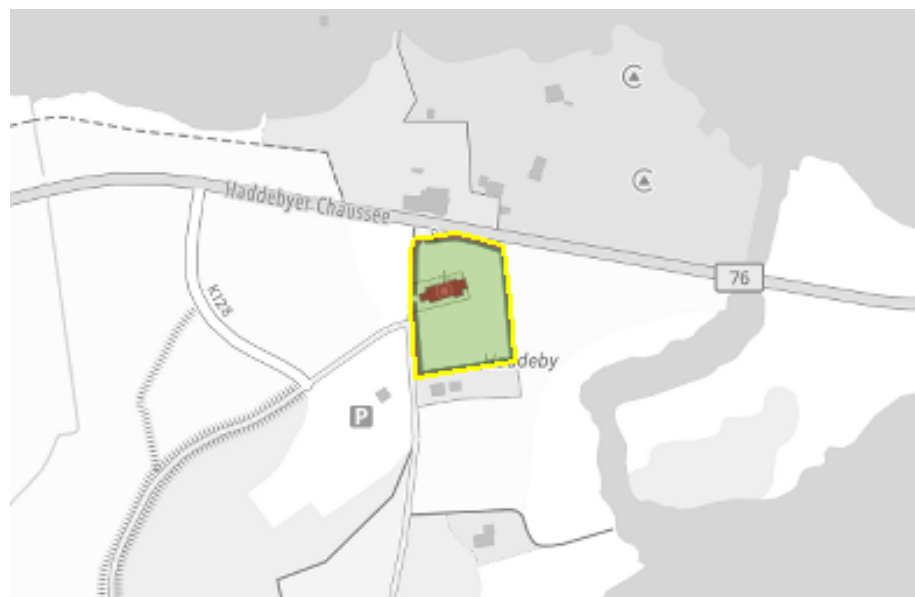

[> Link zur Denkmalkarte](#)

Maßstab 1:2600

Kurzbeschreibung: Aktualisierung vorgesehen

Beschreibung: Aktualisierung vorgesehen

Verknüpfte Objekte:

- > [Kirche St. Andreas mit Ausstattung, Schleswig-Flensburg, Busdorf, Am Haddebyer Noor](#)
- > [Kirchhof, Schleswig-Flensburg, Busdorf, Am Haddebyer Noor](#)
- > [Feldsteinwall, Schleswig-Flensburg, Busdorf, Am Haddebyer Noor](#)
- > [Baumkranz \(Linden, Kastanien\), Schleswig-Flensburg, Busdorf, Am Haddebyer Noor](#)
- > [Nebenpforte, Schleswig-Flensburg, Busdorf, Am Haddebyer Noor](#)

Lizenz: CC BY-SA 4.0

Stand: 15.01.2025

https://efi2.schleswig-holstein.de/dish/dish_pdf/dish_pdfgenerate.php?id=40909